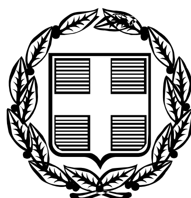


ΕΦΗΜΕΡΙΣ ΤΗΣ ΚΥΒΕΡΝΗΣΕΩΣ

ΤΗΣ ΕΛΛΗΝΙΚΗΣ ΔΗΜΟΚΡΑΤΙΑΣ

ΤΕΥΧΟΣ ΤΕΤΑΡΤΟ **Αρ. Φύλλου 676**

21 Δεκεμβρίου 2007

ΠΕΡΙΕΧΟΜΕΝΑ

ΑΠΟΦΑΣΕΙΣ

ΑΠΟΦΑΣΕΙΣ

Αριθμ. 5094 (1)

Κήρυξη ως ως αναδασωτέας έκτασης 274,00 στρεμμάτων, στις θέσεις «Καστανιές», «Πάνω Μεριά», «Κοκαλιάρα», «Αγ. Βαρβάρα», «Μαύρα Νερά» και «Καρυά», Δημοτικού διαμερίσματος Νέδουσας, Νομού Μεσσηνίας.

Ο ΓΕΝΙΚΟΣ ΓΡΑΜΜΑΤΕΑΣ
ΠΕΡΙΦΕΡΕΙΑΣ ΠΕΛΟΠΟΝΝΗΣΟΥ

Έχοντας υπόψη:

1. Τις δ/ξεις του π.δ. 51/1987 «Καθορισμός των Περιφερειών της Χώρας για το σχεδιασμό κ.λ.π. της περιφερειακής Ανάπτυξης».

2. Τις δ/ξεις των άρθρων 1 παρ.1 και 2, 2 παρ. 1 εδ. δ΄, 5 παρ. 3Β, 6 παρ. 7 και 7 παρ. 2 του ν. 2503/1997 «Διοίκηση, Οργάνωση, Στελέχωση της Περιφέρειας κ.λ.π.».

3. Τις δ/ξεις των άρθρων 24 παρ. 1 και 117 παρ. 3 του Συντάγματος.

4. Τις δ/ξεις του ν. 3208/2003.

5. Τις δ/ξεις του ν. 998/1979 «περί προστασίας των δασών κ.λ.π.» και ειδικότερα:

α) του άρθρου 41 παρ. 1, β) του άρθρου 38 παρ. 1.

6. Τις δ/γές του Υπουργείου Γεωργίας:

α) 160417/1180/8.7.1980, β) 182447/3049/24.9.1980.

7. Την υπ' αριθμ. 10704/6.11.2007 πρόταση του Δασαρχείου Καλαμάτας περί κηρύξεως αναδασωτέας, της αναφερομένης στο θέμα έκτασης, αποφασίζουμε:

Κηρύσσουμε ως αναδασωτέα, με σκοπό την προστασία για την επαναδημιουργία της δασικής βλάστησης αποτελούμενης από πουρνάρια, ασφάλαχτρα, ρείκια, σπάρτα κ.λ.π. που καταστράφηκε από πυρκαγιά στις 9.9.2007 τη δημόσια δασική έκταση, εμβαδού διακοσίων εβδομήντα τεσσάρων στρεμμάτων (274,00 στρ.) που βρίσκεται στις θέσεις «Καστανιές», «Πάνω Μεριά», «Κοκαλιάρα», «Αγ. Βαρβάρα», «Μαύρα Νερά» και «Καρυά», Δημοτικού διαμερίσματος Νέδουσας του Νομού Μεσσηνίας, προσδιορίζεται από τα στοιχεία: 1,2,3,4,5,6,7,8,9,10,11,12,1 στο περίγραμμα της οποίας εμπεριέχονται και εκτάσεις εμβαδού 185,00 στρεμμάτων άλλης μορφής και χρήσης (γεωργικές εκτάσεις, δρόμοι κ.λ.π.) και έχει όρια:

Ανατολικά: Αγροτικές και δασικές εκτάσεις,

Δυτικά: Αγροτικές και δασικές εκτάσεις,

Βόρεια: Αγροτικές και δασικές εκτάσεις,

Νότια: Αγροδασικός δρόμος, πέραν του οποίου καμένες δασικές εκτάσεις,

όπως φαίνεται στο συνημμένο διάγραμμα κλίμακας 1:5.000 που συντάχθηκε από την Δασοπόνο του Δασαρχείου Καλαμάτας Κων/να Παναγοπούλου και εντοπίζεται στο απόσπασμα Φ.Χ. «Καλαμάτα» κλίμακας 1:50.000 και αποτελεί αναπόσπαστο μέρος της απόφασης αυτής. Προβλέπεται φυσική αναγέννηση της δασικής βλάστησης που καταστράφηκε.

Η απόφαση αυτή να δημοσιευθεί στην Εφημερίδα της Κυβερνήσεως.


Τρίπολη, 23 Νοεμβρίου 2007


Ο Γενικός Γραμματέας Περιφέρειας
ΝΙΚΟΣ Κ. ΑΓΓΕΛΟΠΟΥΛΟΣ

ΤΟΠΟΓΡΑΦΙΚΟ ΔΙΑΓΡΑΜΜΑ
ΕΚΤΑΣΗΣ ΠΟΥ ΚΑΤΑΣΤΡΑΦΗΚΕ ΑΠΟ ΤΗΝ ΠΥΡΚΑΓΙΑ ΠΟΥ ΕΞΕΡΡΑΓΗ ΤΗΝ **9-9-2007**
ΣΤΙΣ **ΘΕΣΕΙΣ** «ΚΑΣΤΑΝΙΕΣ, ΠΑΝΩ ΜΕΡΙΑ, ΚΟΚΑΛΙΑΡΑ, ΑΓ. ΒΑΡΒΑΡΑ, ΜΑΥΡΑ ΝΕΡΑ, ΚΑΡΙΑ»
ΔΗΜ. ΔΙΑΜ. ΝΕΔΟΥΣΑΣ **ΔΗΜΟΥ** ΚΑΛΑΜΑΤΑΣ

ΚΛΙΜΑΚΑ 1:50.000
ΣΥΝΟΛΙΚΟ ΕΜΒΑΔΟΝ ΑΠΟΤΥΠΩΜΕΝΗΣ ΚΑΜΕΝΗΣ ΕΚΤΑΣΗΣ (1, 2, 3, ..., 12, 1)= 459,00 ΣΤΡΕΜ.
ΕΚ ΤΩΝ ΟΠΟΙΩΝ:
ΑΓΡΟΤΙΚΕΣ ΕΚΤΑΣΕΙΣ = 185,00 ΣΤΡΕΜ.
ΔΑΣΙΚΕΣ ΕΚΤΑΣΕΙΣ ΠΟΥ ΠΡΟΤΕΙΝΕΤΑΙ ΝΑ ΚΗΡΥΧΘΟΥΝ ΑΝΑΔΑΣΩΤΕΕΣ = **274,00 ΣΤΡΕΜ**

ΕΘΝΙΚΟ ΤΥΠΟΓΡΑΦΕΙΟ
Για τεχνικούς λόγους στο σχεδιάγραμμα έγινε σμίκρυνση κατά ποσοστό 55 %

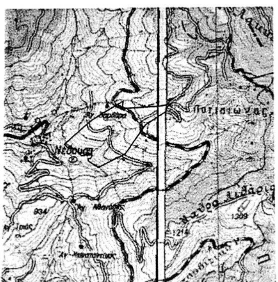
Απόσπασμα φ. χάρτη Καλαμάτας
ΚΛΙΜ. 1:50.000

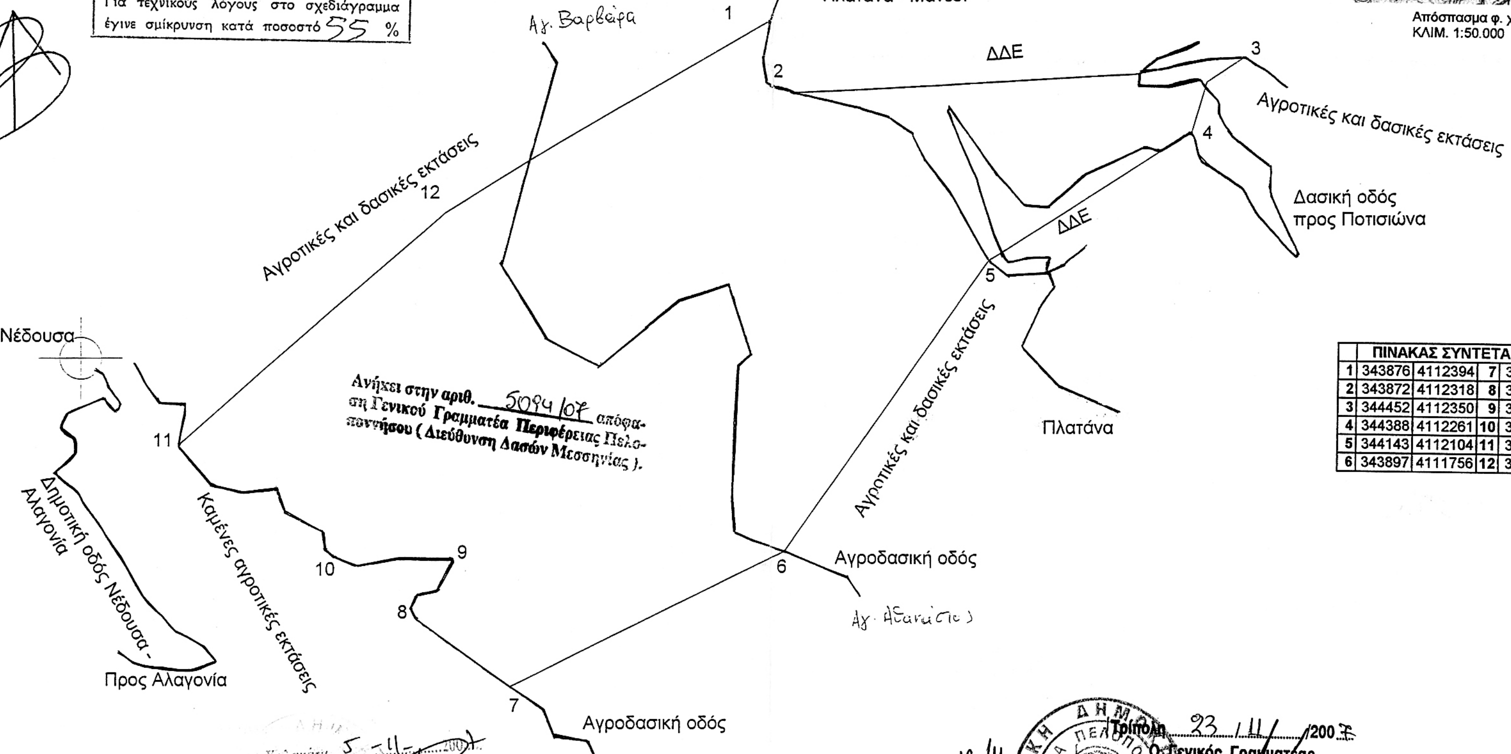

	ΠΙΝΑΚΑΣ ΣΥΝΤΕΤΑΓΜΕΝΩΝ				
1	343876	4112394	7	343567	4111593
2	343872	4112318	8	343448	4111686
3	344452	4112350	9	343498	4111746
4	344388	4112261	10	343348	4111757
5	344143	4112104	11	343169	4111882
6	343897	4111756	12	343488	4112162

Καλαμάτα 1/11/2007
Η Συντάκτρια
Κων. Παναγοπούλου
Δασοπόνος

Καλαμάτα 5-11-2007
Ο Δασάρχης Καλαμάτας
Γιώργος Σωτηρόπουλος
Δασολόγος

12/11
ΠΑΝΑΓΙΩΤΗΣ ΚΑΡΑΜΠΑΤΣΟΣ
ΔΑΣΟΛΟΓΟΣ ΜΕ Α' ΒΑΘΜΟ

Τρίπολη 23/11/2007
Ο Γενικός Γραμματέας
Περιφέρειας Πελοποννήσου
Νίκος Κ. Αγγελόπουλος

Αριθμ. 5004 (2)

Κήρυξη ως αναδασωτέας έκτασης 9.000,00 στρεμμάτων, στις περιοχές των Δημοτικών διαμερισμάτων Μανιακίου, Μεταμόρφωσης, Παπαφλέσσα, Βλαχόπουλου, Μεταξάδας, Φλεσσιάδας, Χώρας, Βλάση και Κουρτακίου των Δήμων Παπαφλέσσα, Νέστορος και Βουφράδος, Νομού Μεσσηνίας.

Ο ΓΕΝΙΚΟΣ ΓΡΑΜΜΑΤΕΑΣ
ΠΕΡΙΦΕΡΕΙΑΣ ΠΕΛΟΠΟΝΝΗΣΟΥ

Έχοντας υπόψη:

1. Τις δ/ξεις του π.δ. 51/1987 «Καθορισμός των Περιφερειών της Χώρας για το σχεδιασμό κ.λ.π. της περιφερειακής Ανάπτυξης».

2. Τις δ/ξεις των άρθρων 1 παρ. 1 και 2, 2 παρ. 1 εδ. δ΄, 5 παρ. 3Β, 6 παρ. 7 και 7 παρ. 2 του ν. 2503/1997 «Διοίκηση, Οργάνωση, Στελέχωση της Περιφέρειας κ.λ.π.».

3. Τις δ/ξεις των άρθρων 24 παρ.1 και 117 παρ.3 του Συντάγματος

4. Τις δ/ξεις του ν. 3208/2003.

5. Τις δ/ξεις του ν. 998/1979 «περί προστασίας των δασών κ.λ.π.» και ειδικότερα:

α) του άρθρου 41 παρ. 1, β) του άρθρου 38 παρ. 1.

6. Τις δ/γές του Υπουργείου Γεωργίας:

α) 160417/1180/8.7.1980 β) 182447/3049/24.9.1980

7. Την υπ' αριθμ. 9849/16.10.2007 πρόταση του Δασαρχείου Καλαμάτας περί κηρύξεως αναδασωτέας, της αναφερομένης στο θέμα έκτασης, αποφασίζουμε:

Κηρύσσουμε ως αναδασωτέα, με σκοπό την προστασία για την επαναδημιουργία της δασικής βλάστησης αποτελούμενης από δρυς, αριές και θάμνους αειφύλλων πλατύφυλλων (πουρνάρια, σφεντάμια, ρείκια, κουμαριές, αγριελιές κ.λ.π.) που καταστράφηκε από πυρκαγιά στις 25.7.2007 τη δημόσια δασική έκταση, εμβαδού εβδομήντα εννέα χιλιάδων στρεμμάτων (9.000,00 στρ.) που βρίσκεται στις περιοχές των Δημοτικών διαμερισμάτων Μανιακίου, Μεταμόρφωσης, Παπαφλέσσα, Βλαχόπουλου, Μεταξάδας, Φλεσσιάδας, Χώρας, Βλάση και Κουρτακίου των Δήμων Παπαφλέσσα, Νέστορος και Βουφράδος του Νομού Μεσσηνίας, προσδιορίζεται από τα στοιχεία Α,Β,Γ,Δ,Ε,Ζ,Η,Θ,Ι,Κ,Λ,Μ,Ν,Ξ,Ο,Π,Ρ,Σ,Τ,Υ,Φ,Χ,Ψ,Ω,Ι,Α στα περιγράμματα της οποίας εμπεριέχονται και εκτάσεις εμβαδού 6.362,37 στρεμμάτων άλλης μορφής και χρήσης (γεωργικές εκτάσεις, δρόμοι, οικισμοί κ.λ.π.) και έχει όρια:

Ανατολικά: Γεωργικές εκτάσεις (αγροί, δενδρώδεις καλλιέργειες κ.λ.π.), δημόσια δασική έκταση, δημοτική οδός και αγροτική οδός,

Δυτικά: Γεωργικές εκτάσεις (αγροί, δενδρώδεις καλλιέργειες κ.λ.π.), δημόσια δασική έκταση και αγροτική οδός,

Βόρεια: Γεωργικές εκτάσεις (αγροί, δενδρώδεις καλλιέργειες κ.λ.π.), δημόσια δασική έκταση, αγροτική οδός και δημοτική οδός,

Νότια: Αγροτική οδός. γεωργικές εκτάσεις (αγροί, δενδρώδεις καλλιέργειες κ.λ.π.) και δημόσια δασική έκταση,

όπως φαίνεται στο συνημμένο διάγραμμα κλίμακας 1:25.000 που συντάχθηκε από τον Δασοπόνο του Δασαρχείου Καλαμάτας Κυριάκο Πίκουλα και εντοπίζεται στα αποσπάσματα Φ.Χ. «Φιλιατρά» και «Μελιγαλά» κλίμακας 1:50.000 και αποτελεί αναπόσπαστο μέρος της απόφασης αυτής. Προβλέπεται φυσική αναγέννηση της δασικής βλάστησης που καταστράφηκε.

Η απόφαση αυτή να δημοσιευθεί στην Εφημερίδα της Κυβερνήσεως σύμφωνα με το ν. 998/1979.

Τρίπολη, 20 Νοεμβρίου 2007

Ο Γενικός Γραμματέας Περιφέρειας
ΝΙΚΟΣ Κ. ΑΓΓΕΛΟΠΟΥΛΟΣ


ΤΟΠΟΓΡΑΦΙΚΟ ΔΙΑΓΡΑΜΜΑ

ΚΑΜΕΝΗΣ ΕΚΤΑΣΗΣ ΕΜΒΑΔΟΥ 15.362,37 στρ. ΠΕΡΙΟΧΗΣ ΔΗΜΟΤΙΚΩΝ ΔΙΑΜΕΡΙΣΜΑΤΩΝ ΜΑΝΙΑΚΙΟΥ, ΜΕΤΑΜΟΡΦΩΣΗΣ, ΠΑΠΑΦΛΕΣΣΑ ΚΑΙ ΒΛΑΧΟΠΟΥΛΟΥ ΤΟΥ ΔΗΜΟΥ ΠΑΠΑΦΛΕΣΣΑ, ΜΕΤΑΞΑΔΑΣ, ΦΛΕΣΙΑΔΑΣ ΚΑΙ ΧΩΡΑΣ ΤΟΥ ΔΗΜΟΥ ΝΕΣΤΟΡΟΣ, ΒΛΑΣΗ ΚΑΙ ΚΟΥΡΤΑΚΙΟΥ ΤΟΥ ΔΗΜΟΥ ΒΟΥΦΡΑΔΟΣ ΠΟΥ ΚΑΤΑΣΤΡΑΦΗΚΕ ΑΠΟ ΠΥΡΚΑΓΙΑ ΣΤΙΣ 25-07-2007

ΠΙΝΑΚΑΣ ΣΥΝΤΕΤΑΓΜΕΝΩΝ

Α	299649	4107828
Β	300216	4108224
Γ	300599	4107577
Δ	300623	4107291
Ε	301076	4107181
Ζ	301459	4107140
Η	301937	4107328
Θ	303204	4107467
Ι	303274	4106870
Κ	303940	4104569
Λ	304375	4104683
Μ	305137	4104223
Ν	305449	4103678
Ξ	305572	4103273
Ο	305936	4102895
Π	306426	4102352
Ρ	306096	4102147
Σ	305733	4102275
Τ	305698	4102680
Υ	305125	4102917
Φ	304308	4103018
Χ	303730	4103193
Ψ	302954	4103184
Ω	301572	4104293
1	299648	4106855

ΕΘΝΙΚΟ ΤΥΠΟΓΡΑΦΕΙΟ
Για τεχνικούς λόγους στο σχεδιάγραμμα έγινε σμίκρυνση, κατά ποσοστό, 55%

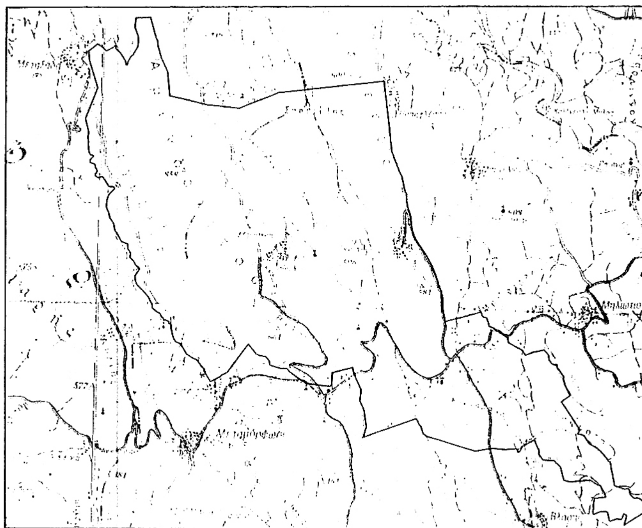

ΑΠΟΣΠΑΣΜΑ Φ. ΧΑΡΤΟΥ «ΦΙΛΙΑΤΡΑ, ΜΕΛΙΓΑΛΑΣ»
ΕΚΔΟΣΗ Γ.Υ.Σ. 1993 – ΚΛΙΜΑΚΑ 1:50000
ΘΕΣΗ ΚΑΜΕΝΗΣ ΕΚΤΑΣΗΣ

Ανήκει στην αριθ. 5004/07 απόφαση Γενικού Γραμματέα Περιφέρειας Πελοποννήσου (Διεύθυνση Δασών Μεσσηνίας).

ΓΕΩΡΓΙΚΕΣ ΕΚΤΑΣΕΙΣ (ΑΓΡΟΙ, ΔΕΝΔΡΩΔΕΙΣ ΚΑΛΛΙΕΡΓΕΙΕΣ Κ.Λ.Π.), ΔΗΜΟΣΙΑ ΔΑΣΙΚΗ ΕΚΤΑΣΗ

ΜΕΤΑΞΑΔΑ
ΑΓΙΑ ΤΡΙΑΔΑ
ΤΡΙΓΩΝΟΜΕΤΡΙΚΟ ΣΗΜΕΙΟ
ΝΕΚΡΟΤΑΦΕΙΟ ΠΑΠΑΦΛΕΣΣΑ
ΠΑΠΑΦΛΕΣΣΑ

ΠΕΡΙΟΧΗ ΕΥΘΥΝΗΣ ΔΑΣΑΡΧΕΙΟΥ ΚΥΠΑΡΙΣΣΙΑΣ (4.454,69 στρ.)
ΟΡΙΟ ΠΕΡΙΟΧΗΣ ΕΥΘΥΝΗΣ ΔΑΣΑΡΧΕΙΩΝ
ΠΕΡΙΟΧΗ ΕΥΘΥΝΗΣ ΔΑΣΑΡΧΕΙΟΥ ΚΑΛΑΜΑΤΑΣ (10.907,68 στρ.)

ΚΛΙΜΑΚΑ 1:25000
ΚΑΜΕΝΗ ΕΚΤΑΣΗ (Α,Β,...,Ω,1,Α)=15.362,37 στρ.
ΠΡΟΣ ΚΗΡΥΞΗ ΑΝΑΔΑΣΩΤΕΑ ΕΚΤΑΣΗ ΕΜΒΑΔΟΥ 9.000 στρ.
ΓΕΩΡΓΙΚΕΣ ΕΚΤΑΣΕΙΣ (ΑΓΡΟΙ, Κ.Λ.Π.) ΕΜΒΑΔΟΥ 6.362,37 στρ

Κυπαρισσία 1-11-2007
Ο Δασάρχης Κυπαρισσίας
ΣΩΤΗΡΗΣ ΠΑΠΑΔΟΠΟΥΛΟΣ
Δασολόγος

ΠΑΝΑΓΙΩΤΗΣ ΚΑΡΑΜΠΑΤΣΟΣ
ΔΑΣΟΛΟΓΟΣ ΜΕ Α' ΒΑΘΜΟ

ΚΟΝΤΟΓΟΝΙ
ΜΑΝΙΑΚΙ

Τρίπολη 20/11/2007
Ο Γενικός Γραμματέας Περιφέρειας Πελοποννήσου
Νίκος Κ. Αγγελόπουλος

ΕΛΛΗΝΙΚΗ ΔΗΜΟΚΡΑΤΙΑ ΠΕΡΙΦΕΡΕΙΑ ΠΕΛΟΠΟΝΝΗΣΟΥ

ΑΓΙΟΣ ΚΩΝΣΤΑΝΤΙΝΟΣ
ΑΓΡΟΤΙΚΟΣ ΟΔΟΣ
ΕΠΑΡΧΙΑΚΗ ΟΔΟΣ
ΜΕΤΑΜΟΡΦΩΣΗ
ΤΟΥΡΛΟΥΠΑ ΧΑΝΙΑ
ΒΛΑΧΟΠΟΥΛΟ
ΑΓΙΟΙ ΑΠΟΣΤΟΛΟΙ
ΜΗΛΙΩΤΗ

ΓΕΩΡΓΙΚΕΣ ΕΚΤΑΣΕΙΣ (ΑΓΡΟΙ, ΔΕΝΔΡΩΔΕΙΣ ΚΑΛΛΙΕΡΓΕΙΕΣ Κ.Λ.Π.), ΔΗΜΟΣΙΑ ΔΑΣΙΚΗ ΕΚΤΑΣΗ

ΚΑΛΑΜΑΤΑ 20-9-2007
Ο ΣΥΝΤΑΚΤΗΣ
Κυριάκος Πικούλας
Δασοπόνος

Καλαμάτα 15-10-2007
Ο Δασάρχης Καλαμάτας
Γιώργος Σωτηρόπουλος
Δασολόγος

ΓΕΩΡΓΙΚΕΣ ΕΚΤΑΣΕΙΣ (ΑΓΡΟΙ, ΔΕΝΔΡΩΔΕΙΣ ΚΑΛΛΙΕΡΓΕΙΕΣ Κ.Λ.Π.), ΔΗΜΟΣΙΑ ΔΑΣΙΚΗ ΕΚΤΑΣΗ

Αριθμ. 1032 (3)

Αλλαγή χρήσης γης τμήματος του αριθ. 2018 στ Αγροτεμαχίου του αγροκτήματος Σωσάνδρας του Νομού Πέλλας εμβαδού 20.058,00 τ.μ. για την ίδρυση εκτροφείου λαγών - τουριστικού πάρκου κ.τ.λ.

Ο ΝΟΜΑΡΧΗΣ ΠΕΛΛΑΣ

Έχοντας υπόψη:

1. Τις διατάξεις του π.δ. 30/1996 (ΦΕΚ 21Α/1996) «Κώδικας Νομαρχιακής Αυτ/σης», όπως τροποποιήθηκε και ισχύει.
2. Τις διατάξεις του ν. 1512/1985 [ΦΕΚ 4Α/1985] για τροποποίηση και συμπλήρωση Πολεοδομικών Διατάξεων κ.λ.π. και ειδικά το άρθρο 3 «περί καθορισμού χρήσεων παραχωρουμένων δημοτικών εκτάσεων».
3. Τις διατάξεις του άρθρου 90 του π.δ/τος 63/2005 «Κωδικοποίηση της Νομοθεσίας για την Κυβέρνηση και τα κυβερνητικά όργανα (ΦΕΚ 98 Α΄ 22.4.2005).
4. Το από 17 Ιουλίου 1923 ν.δ. «περί σχεδίων πόλεων, κωμών και Οικισμών του κράτους κ.λ.π. » όπως ισχύει σήμερα.
5. Την υπ' αριθμ. 100/25.8.2003 (ΦΕΚ 1742Β/26.11.2003) απόφαση του Ν.Σ. Πέλλας.
6. Την υπ' αριθμ. 198/2007 απόφαση Δημοτικού Συμβουλίου δήμου Αριδαίας.
7. Το υπ' αριθμ 4683/14.6.2007 έγγραφο της Δ/νσης Τουρισμού.
8. Το υπ' αριθμ. 3868/25.6.2007 έγγραφο της ΙΖ΄ Εφορείας Προϊστορικών και Κλασσικών Αρχαιοτήτων.
9. Το υπ' αριθμ. 2931/12.6.2007 έγγραφο του Δασαρχείου.
10. Το υπ' αριθμ. 20983/9.7.2007 έγγραφο του Τμήματος Υγείας της Δ/νσης Υγείας - Πρόνοιας.
11. Το υπ' αριθμ. 226/19.6.2007 έγγραφο της Δ/νσης Γεωργίας Έδεσσας - Γ.Γ.Α. Αριδαίας.
12. Το υπ' αριθμ. 26230/16.7.2007 έγγραφο Ν.Α. Πέλλας - Τμήμα Πολιτικής Γης.
13. Το υπ' αριθμ. Δ. Υ./22.6.2007 έγγραφο του Τμήματος Τοπογραφικής - Δ/νσης Πολιτικής Γης.
14. Το αριθμ. 2152/8.6.2007 έγγραφο της 11ης Εφορείας Βυζαντινών Αρχαιοτήτων.
15. Το υπ' αριθμ. 842/6.6.2007 έγγραφο του Τμήματος Πολεοδομίας Αριδαίας.
16. Το τοπογραφικό διάγραμμα έκτασης γηπέδου αγροτεμαχίου σε κλίμακα 1:1000, αποφασίζουμε:

1. Καθορίζουμε την χρήση γης του γηπέδου με στοιχεία Α-Β-Γ-Δ-Ε-Α εμβαδού 20.058,00 τ.μ. που αποτελεί τμήμα του με αριθμό 2018 στ κοινόχρηστου του αγροκτήματος Σωσσάνδρας του Ν. Πέλλας, όπως αυτό απεικονίζεται στα συνημμένο στην παρούσα απόφαση τοπογραφικό διάγραμμα με κλίμακα 1:1000 που θεωρήθηκε από τον Δ/ντή της Δ/νσης Πολεοδομικού Σχεδιασμού - Οικισμού και Χωροταξίας Ν.Α Πέλλας με την από 26.7.2007 πράξη, σαν χώρο για την ίδρυση εκτροφείου λαγών - τουριστικού πάρκου κ.τ.λ.
2. Η απόφαση αυτή δεν απαλλάσσει τον ενδιαφερόμενο από την υποχρέωση λήψης των σχετικών αδειών και την τήρηση της υπ' αριθμ. 83840/3591/12.12.1986 απόφασης του Υπ. ΠΕ.ΧΩ.Δ.Ε.

Η απόφαση αυτή με το τοπογραφικό διάγραμμα να δημοσιευθεί στην Εφημερίδα της Κυβερνήσεως.

Αριδαία, 26 Ιουλίου 2007


Ο Νομάρχης

ΜΙΧΑΗΛ ΚΑΡΑΜΑΝΗΣ

ΔΗΜΟΣ ΑΡΙΔΑΙΑΣ
ΑΓΡΟΚΤΗΜΑ ΣΩΣΑΝΔΡΑΣ

ΣΤΟΙΧΕΙΑ ΓΗΠΕΔΟΥ (ΑΒΓΔΕΑ)
ΤΜΗΜΑ ΤΟΥ 2018 ΚΟΙΝΟΧΡΗΣΤΟΥ ΑΓΡΟΤΕΜΑΧΙΟΥ
ΕΜΒΑΔΟΝ : Ε = 20 058 τ.μ

Αλλαγή χρήσης του τμήματος 20.058,00 τ.μ του αγροτεμαχίου 2018ατ της διανομής του αγροκτήματος ΣΩΣΑΝΔΡΑΣ Ν. ΠΕΛΛΑΣ

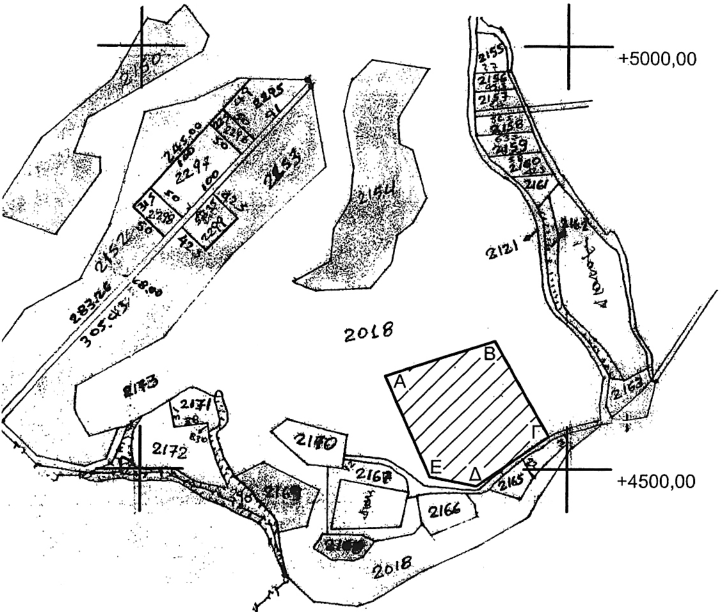

ΑΠΟΣΤΑΣΕΙΣ ΠΛΕΥΡΩΝ

ΑΒ=134,42 ΒΓ=129,37
ΓΔ=102,29 ΔΕ=55,01
ΕΑ=130,85

ΣΥΝΤΕΤΑΓΜΕΝΕΣ ΚΟΡΥΦΩΝ

(Τριγ. Σύστημα Υπ. Γεωργίας)			(Ε.Γ.Σ.Α)	
Α=	-4212,32	+4610,91	333167,79	4539497,68
Β=	-4084,21	+4651,62	333296,76	4539535,54
Γ=	-4021,24	+4538,61	333357,21	4539421,17
Δ=	-4105,33	+4480,37	333271,86	4539364,81
Ε=	-4159,24	+4491,31	333218,20	4539376,95




ΕΘΝΙΚΟ ΤΥΠΟΓΡΑΦΕΙΟ
Για τεχνικούς λόγους στο σχεδιάγραμμα έγινε σμίκρυνση κατά ποσοστό 56 %

Το διάγραμμα αυτό συνοδεύει την απόφαση του Νομάρχη Πέλλας με αριθμό 1032/26-7-2007 που αφορά αλλαγή χρήσης του τμήματος του αγροτεμαχίου 2018 ατ. της διανομής του Υπ. Γεωργίας του αγροκτήματος ΣΩΣΑΝΔΡΑΣ Ν. ΠΕΛΛΑΣ

Αριδαία 26-7-2007

Θεωρήθηκε
Ε.Ν
Ο προϊστάμενος του Τ.Π. Αριδαίας

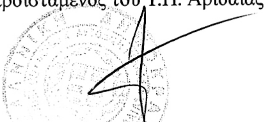

Θεοχάρης Τελιανίδης
Αρχιτέκτων Μηχανικός με Α' Βαθμό

ΕΘΝΙΚΟ ΤΥΠΟΓΡΑΦΕΙΟ

ΕΦΗΜΕΡΙΣ ΤΗΣ ΚΥΒΕΡΝΗΣΕΩΣ

ΠΕΡΙΦΕΡΕΙΑΚΑ ΓΡΑΦΕΙΑ ΠΩΛΗΣΗΣ Φ.Ε.Κ.

ΘΕΣΣΑΛΟΝΙΚΗ - Βασ. Όλγας 227	**23104 23956**	**ΛΑΡΙΣΑ** - Διοικητήριο	**2410 597449**
ΠΕΙΡΑΙΑΣ - Ευριπίδου 63	**210 4135228**	**ΚΕΡΚΥΡΑ** - Σαμαρά 13	**26610 89122**
ΠΑΤΡΑ - Κορίνθου 327	**2610 638109**	**ΗΡΑΚΛΕΙΟ** - Πεδιάδος 2	**2810 300781**
ΙΩΑΝΝΙΝΑ - Διοικητήριο	**26510 87215**	**ΜΥΤΙΛΗΝΗ** - Πλ. Κωνσταντινουπόλεως 1	**22510 46654**
ΚΟΜΟΤΗΝΗ - Δημοκρατίας 1	**25310 22858**		

ΤΙΜΗ ΠΩΛΗΣΗΣ ΦΥΛΛΩΝ ΤΗΣ ΕΦΗΜΕΡΙΔΟΣ ΤΗΣ ΚΥΒΕΡΝΗΣΕΩΣ

Σε έντυπη μορφή

- Για τα Φ.Ε.Κ. από 1 μέχρι 16 σελίδες σε 1 €, προσαυξανόμενη κατά 0,20 € για κάθε επιπλέον οκτασέλιδο ή μέρος αυτού.
- Για τα φωτοαντίγραφα Φ.Ε.Κ. σε 0,15 € ανά σελίδα.

Σε μορφή DVD/CD

Τεύχος	Ετήσια έκδοση	Τριμηνιαία έκδοση	Μηνιαία έκδοση
Α΄	150 €	40 €	15 €
Β΄	300 €	80 €	30 €
Γ΄	50 €	-	-
Υ.Ο.Δ.Δ.	50 €	-	-
Δ΄	110 €	30 €	-

Τεύχος	Ετήσια έκδοση	Τριμηνιαία έκδοση	Μηνιαία έκδοση
Α.Α.Π.	110 €	30 €	-
Ε.Β.Ι.	100 €	-	-
Α.Ε.Δ.	5 €	-	-
Δ.Δ.Σ.	200 €	-	20 €
Α.Ε. - Ε.Π.Ε. και **Γ.Ε.ΜΗ.**	-	-	100 €

- Η τιμή πώλησης μεμονωμένων Φ.Ε.Κ. σε μορφή cd-rom από εκείνα που διατίθενται σε ψηφιακή μορφή και μέχρι 100 σελίδες, σε 5 € προσαυξανόμενη κατά 1 € ανά 50 σελίδες.
- Η τιμή πώλησης σε μορφή cd-rom/dvd, δημοσιευμάτων μιας εταιρείας στο τεύχος Α.Ε.-Ε.Π.Ε. και Γ.Ε.ΜΗ. σε 5 € ανά έτος.

ΠΑΡΑΓΓΕΛΙΑ ΚΑΙ ΑΠΟΣΤΟΛΗ Φ.Ε.Κ.: Τηλεφωνικά: 210 4071010 - fax: 210 4071010 - internet: http://www.et.gr

ΕΤΗΣΙΕΣ ΣΥΝΔΡΟΜΕΣ Φ.Ε.Κ.

Τεύχος	Έντυπη μορφή	Ψηφιακή Μορφή
Α΄	225 €	190 €
Β΄	320 €	225 €
Γ΄	65 €	Δωρεάν
Υ.Ο.Δ.Δ.	65 €	Δωρεάν
Δ΄	160 €	80 €
Α.Α.Π.	160 €	80 €
Ε.Β.Ι.	65 €	33 €

Τεύχος	Έντυπη μορφή	Ψηφιακή Μορφή
Α.Ε.Δ.	10 €	Δωρεάν
Α.Ε. - Ε.Π.Ε. και **Γ.Ε.ΜΗ.**	2.250 €	645 €
Δ.Δ.Σ.	225 €	95 €
Α.Σ.Ε.Π.	70€	Δωρεάν
Ο.Π.Κ.	-	Δωρεάν
Α΄+ Β΄+ Δ΄ + Α.Α.Π.	-	450 €

- Το τεύχος Α.Σ.Ε.Π. (έντυπη μορφή) θα αποστέλλεται σε συνδρομητές ταχυδρομικά, με την επιβάρυνση των 70 €, ποσό το οποίο αφορά τα ταχυδρομικά έξοδα.
- Για την παροχή πρόσβασης μέσω διαδικτύου σε Φ.Ε.Κ. προηγουμένων ετών και συγκεκριμένα στα τεύχη: **α)** Α, Β, Δ, Α.Α.Π., Ε.Β.Ι. και Δ.Δ.Σ., η τιμή προσαυξάνεται, πέραν του ποσού της ετήσιας συνδρομής του 2007, κατά 40 € ανά έτος και ανά τεύχος και **β)** για το τεύχος Α.Ε.-Ε.Π.Ε. & Γ.Ε.ΜΗ., κατά 60 € ανά έτος παλαιότητας.

* Η καταβολή γίνεται σε όλες τις Δημόσιες Οικονομικές Υπηρεσίες (Δ.Ο.Υ.). Το πρωτότυπο διπλότυπο (έγγραφο αριθμ. πρωτ. 9067/28.2.2005 2η Υπηρεσία Επιτρόπου Ελεγκτικού Συνεδρίου) με φροντίδα των ενδιαφερομένων, πρέπει να αποστέλλεται ή να κατατίθεται στο Εθνικό Τυπογραφείο (Καποδιστρίου 34, Τ.Κ. 104 32 Αθήνα).
* Σημειώνεται ότι φωτοαντίγραφα διπλοτύπων, ταχυδρομικές Επιταγές για την εξόφληση της συνδρομής, δεν γίνονται δεκτά και θα επιστρέφονται.
* Οι οργανισμοί τοπικής αυτοδιοίκησης, τα νομικά πρόσωπα δημοσίου δικαίου, τα μέλη της Ένωσης Ιδιοκτητών Ημερησίου Τύπου Αθηνών και Επαρχίας, οι τηλεοπτικοί και ραδιοφωνικοί σταθμοί, η Ε.Σ.Η.Ε.Α., τα τριτοβάθμια συνδικαλιστικά Όργανα και οι τριτοβάθμιες επαγγελματικές ενώσεις δικαιούνται έκπτωσης πενήντα τοις εκατό (50%) επί της ετήσιας συνδρομής (τρέχον έτος + παλαιότητα).
* Το ποσό υπέρ Τ.Α.Π.Ε.Τ. [5% επί του ποσού συνδρομής (τρέχον έτος + παλαιότητα)], καταβάλλεται ολόκληρο (Κ.Α.Ε. 3512) και υπολογίζεται πριν την έκπτωση.
* Στην Ταχυδρομική συνδρομή του τεύχους Α.Σ.Ε.Π. δεν γίνεται έκπτωση.

Πληροφορίες για δημοσιεύματα που καταχωρούνται στα Φ.Ε.Κ. στο τηλ.: 210 5279000.
Φωτοαντίγραφα παλαιών Φ.Ε.Κ.: Μάρνη 8 τηλ.: 210 8220885, 210 8222924, 210 5279050.
Οι πολίτες έχουν τη δυνατότητα ελεύθερης ανάγνωσης των δημοσιευμάτων που καταχωρούνται σε όλα τα τεύχη της Εφημερίδας της Κυβερνήσεως πλην εκείνων που καταχωρούνται στο τεύχος Α.Ε.-Ε.Π.Ε και Γ.Ε.ΜΗ., από την ιστοσελίδα του Εθνικού Τυπογραφείου (www.et.gr).

Οι υπηρεσίες εξυπηρέτησης πολιτών λειτουργούν καθημερινά από 08:00 μέχρι 13:00



ΑΠΟ ΤΟ ΕΘΝΙΚΟ ΤΥΠΟΓΡΑΦΕΙΟ
ΚΑΠΟΔΙΣΤΡΙΟΥ 34 * ΑΘΗΝΑ 104 32 * ΤΗΛ. 210 52 79 000 * FAX 210 52 21 004
ΗΛΕΚΤΡΟΝΙΚΗ ΔΙΕΥΘΥΝΣΗ: http://www.et.gr – e-mail: webmaster.et@et.gr